



Utvalg: Formannskap
Møtested: Kommunestyresalen, Loppa Rådhus
Dato: 16.12.2010
Tid: 09:00

Faste medlemmer som møtte:

Navn	Funksjon	Representerer
Jan Eirik Jensen	Leder	KP
Gjermund Amundsen	Medlem	AP
Ann Heggeskog Johansen	Medlem	AP
Olav Henning Trondal	Nestleder	SP
Hans Roald Johnsen	Medlem	SV

Faste medlemmer som ikke møtte:

Navn	Funksjon	Representerer
------	----------	---------------

Varamedlemmer som møtte:

Navn	Møtte for	Representerer
------	-----------	---------------

Fra administrasjonen møtte:

Navn	Stilling
------	----------

PS 81/10 Vassdalen industriområde - prosjektendringer

Vedtak i Formannskap- 16.12.2010

Loppa formannskap vedtar følgende tillegg/justeringer tilknyttet prosjektet Vassdalen industriområde:

Det ble votert punktvis;

1. Kjøp av inntil 1500 kvm areal hos Øksfjord idrettslag knyttet til utvidelse av skredvollen som er under utarbeidelse. Enstemmig vedtatt.
2. Kjøp av eiendommen Gnr 26 Bnr 147, Finnesveien 27. Vedtatt mot 1 stemme.
3. Eventuell nødvendig grunnboring med en kostnadsramme på inntil kr 300.000,-. Enstemmig vedtatt.
4. Utvidelse av areal Vassdalen industriområde jfr vedlagte situasjonsbilde. Enstemmig vedtatt.
5. Innlemming av tilleggspunkter jfr vedlagte referat fra møtet med brukere av 07.12.10. Enstemmig vedtatt.
6. Ordføreren gis fullmakt til å inngå nødvendige kontrakter for iverksetting av formannskapets vedtak innenfor de rammer vedtaket gir. Enstemmig vedtatt.


Loppa formannskap vedtar å si opp leieavtalen med Øksfjord Slipp og Mek (leieobjekt gnr 26 bnr 149) fra 1.1.2011.

Enstemmig vedtatt.

PS 82/10 Fullmakt til ordfører

Vedtak i Formannskap- 16.12.2010

Ordfører får fullmakt til å forhandle med Containerservice v/Magne Pedersen om bytting av tomt 26/400 mot 26/134 samt tilleggsareal jfr. skisse. Enstemmig vedtatt.

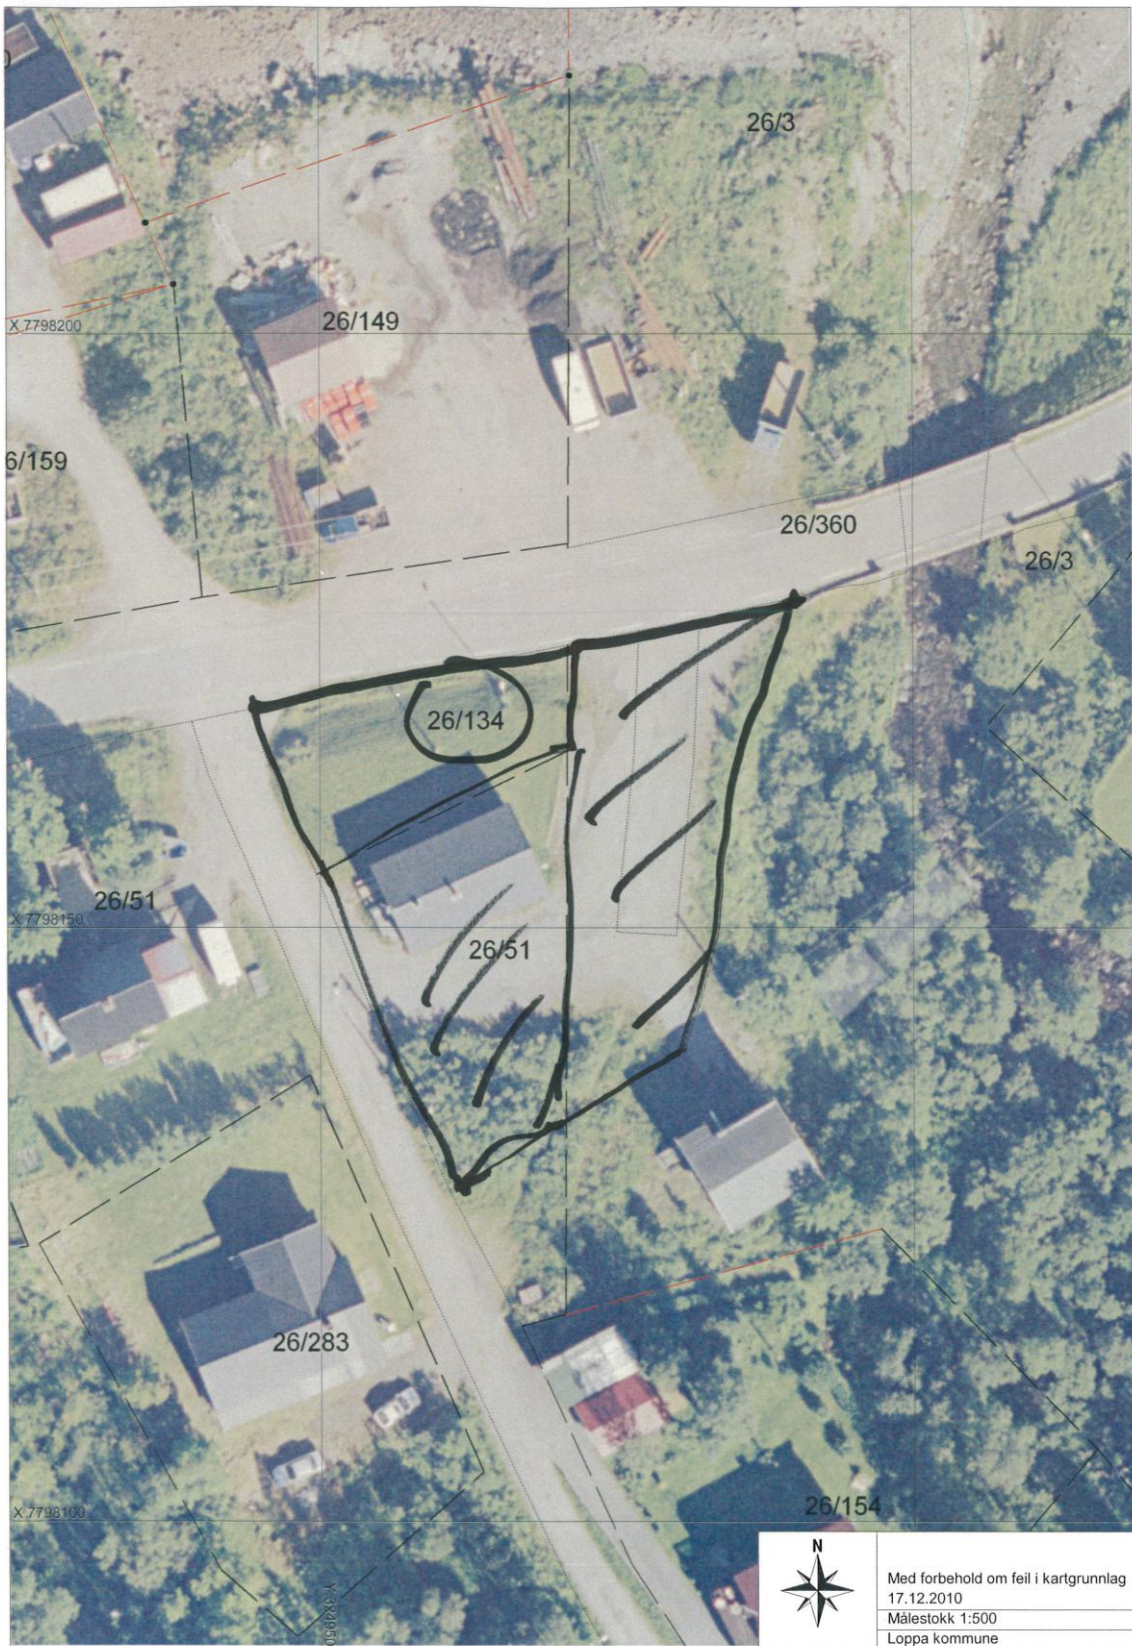

Med forbehold om feil i kartgrunnlag
17.12.2010
Målestokk 1:500
Loppa kommune