



LOPPA KOMMUNE
Ordfører

Kommunestyrets medlemmer

Deres ref.

Vår ref.
2011/11-//ORD

Sted/Dato.
Øksfjord 22.09.2011

Kommunestyremøte 30.september 2011 – Tillegg saksliste

Sak 46/11 Skjenkebevilling på Loppakroa for perioden 01.07.11-30.06.2012 – Bevillingshaver Øksfjord Sjøfiske AS.

Saksdokumenter til sak 45/11 vedlegges.

Jan-Eirik Jensen
Ordfører
Sign.



LOPPA KOMMUNE

Rådmann

Saksframlegg

Dato: 15.09.2011
Arkivref: 2009/165-0 /
A20

Bjørnar Tollefsen

bjornar.tollefsen@loppa.kommune.no

Saknsnr	Utvalg	Møtedato
38/11	Formannskap	30.09.2011
45/11	Kommunestyre	30.09.2011

Utbedring av Bergsfjord skole - Korrigering

Rådmannens forslag til vedtak:

Loppa kommunestyre vedtar å gå for alternativ utbygging ved Bergsfjord skole. Dette innebærer oppføring av et separat undervisningsbygg. Kommunestyret forutsetter at prosjektet kan sluttføres innenfor den vedtatte rammen på 7.000.000,- kr, vedtatt i kommunestyret 25.03.2011.

Vedlegg:

- 1 Bergsfjord oppvekstsenter - alternativ utbygging
- 2 Planløsning eget bygg
- 3 situasjonsplan
- 4 Referat fra møte i byggekomiteen den 15.08.2011
- 5 Referat fra skolemøte
- 6 Referat
- 7 Vedtak i kommunestyret 25.03.2011
- 8 Anbudsdokumenter
- 9 A1-19 Plan kjelleretasje
- 10 A1-20 Plan 1 etasje Del 1
- 11 A1-21 Plan 1 Etasje Del 2
- 12 A1-23 Plan loft
- 13 A1-30 snitt A B
- 14 A1-31 Snitt C D
- 15 A1-60 Perspektiver
- 16 Utbedring Bergsfjord skole

Saksutredning:

Det vises til tidligere saksutredning som ble behandlet i kommunestyret 25.03.11. Prosjektleder vil møte i kommunestyret for å ta en gjennomgang av prosjektet.

I etterkant av tidligere behandling ble prosjektet lagt ut på anbud. Billigste tilbud som kom inn lå langt over det forprosjektet hadde beregnet at en utbygging ville koste. Av den grunn ble saken behandlet på ny i byggekomiteen og en fikk en ny uttalelse fra Bergsfjord skole.

I siste møte i byggekomiteen ble det besluttet å sende saken over til kommunestyret der det ble lagt fram en alternativ utbygging i tillegg til det opprinnelige prosjektet. Denne utbyggingen med et separat bygg vil redusere de totale byggekostnader for prosjektet. Ulempen slik skolen ser det er at en får et uavhengig bygg som reduserer bruksalternativene. Det vil blant annet være slik at det alltid må være en lærer tilstede i dette bygget når der er elever.

Rådmannens vurdering:

Til kommunestyrets behandling i mars anmodet rådmannen om at kostnadene for en utbygging måtte holdes så lave som mulig, slik at en ikke måtte tømme alt av fond eller øke lånegjelden veldig mye for å få dette realisert. Når vi nå har fått inn tilbud på arbeidet som skal gjøres, ser en at utgiftsnivået blir større enn det som opprinnelig lå til grunn. Dette under forutsetning av at en bygger ut i tråd med det som opprinnelig ble skissert.

Rådmannens oppfatning er at ulempene med å bygge et selvstendig bygg i tilknytning til Bergsfjord skole ikke blir så store at dette kan forsvare å øke prosjektets kostnader i vesentlig grad. Det anbefales derfor at Loppa kommunestyre vedtar alternativ modell for utbygging ved at det oppføres et selvstendig bygg.

Emne: VS: Bergsfjord oppvekstsenter - alternativ utbygging
Vedlegg: Planløsning eget bygg.pdf; Situasjonsplan2.png



Fra: Pål Pettersen [mailto:p.al.pettersen@nordtroms.net]
Sendt: 19. september 2011 21:06
Til: Jan-Eirik Jensen
Kopi: Bjørnar Tollefsen
Emne: Bergsfjord oppvekstsenter - alternativ utbygging

Hei.

Vedlagt sendes skisse som viser situasjonsplan planløsning for et separat bygg plassert ved skolen. Tomta planeres og klargjøres med vann og avløp. Bygget blir på 154 m2 og utføres i bindingsverk og takstoler i tre på ringmur av betong. Ellers samme kvalitet som tidligere prosjektert for tilbygg. Vannbåren varme, elektrisk oppvarming eventuelt varmepumpe, eget balansert ventilasjonsanlegg. Egen varmtvannstank, tele- automasjon og data knyttet til eksisterende skolebygg.

Pris kr 2,75 mill kr eks mva. Dette er basert på prisene på nye omsorgsboliger i Øksfjord som har en utbyggingspris komplett inkludert utenomhus og park på kr 17.800,- pr m2 eks mva. Det innhentes pris gjennom forhandling fra de entreprenørene som gav anbudspris. Bortsett fra økte riggekostnader i Bergsfjord antas, prisene på bygget å ligge på samme nivå som for omsorgsboligene.

Vedlikehold eksisterende skole:

Tilgjengelig til oppussing av skolen m.m. blir da 3,5 mill kr eks mva. Her gjør man det som er nødvendig i vedlikehold og mindre ombygginger innenfor de rammer som er skissert tidligere; lærerrom, garderobe, BK, bassengtak, rektor, grendehus, basseng, inngangsparti m.m. Tiltakene gjøres enten i egenregi eller etter separate tilbud fra entreprenør.

Kan dere sjekke opp vedtatt budsjett for Bergsfjord som jeg her har forutsatt er 7 mill kr og trukket fra påløpte kostnader i prosjektet med kr 0,75 mill kr.


Håper dette kan være et utgangspunkt for møtet i morgen.

Med hilsen.



Pål Pettersen
Sivilingeniør
SIV ING PÅL PETERSEN
Rotsundelv
9153 Rotsund
Mobil +47 90980411

This email has been scanned by the MessageLabs Email Security System.
For more information please visit <http://www.messagelabs.com/email>

TILBYGG SOM "EGET" BYGG

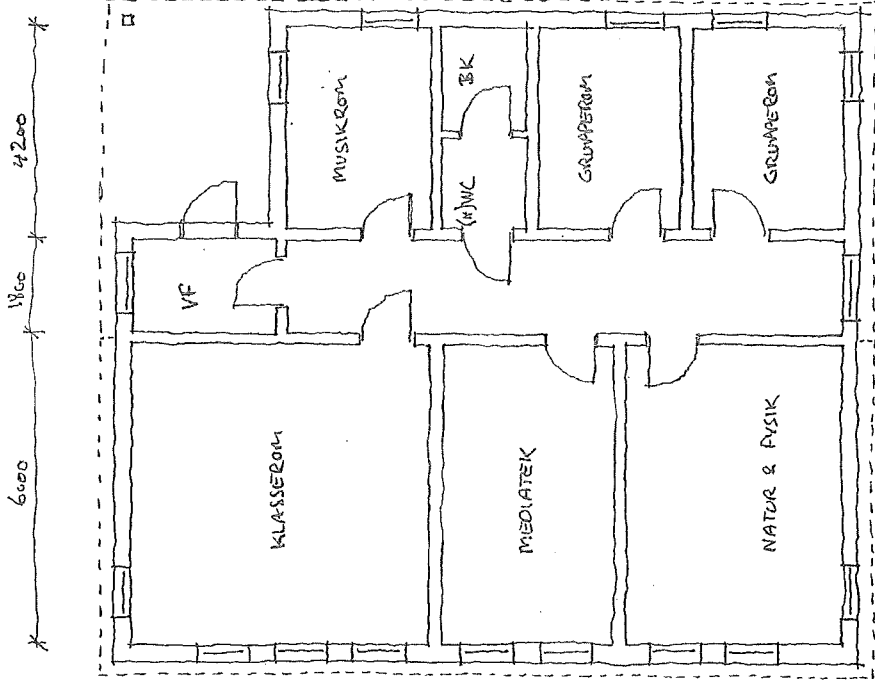


TILBYGG BREA
 FØR: 171 m²
 NÅ: 154 m²

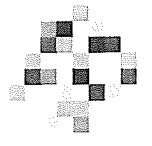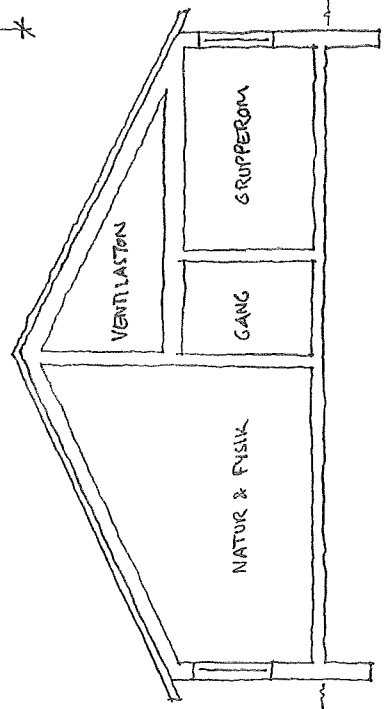

Verte

BERGSFJORD SKOLE

tegning: PLAN + SNITT 1:100
 dato: 18.09.11

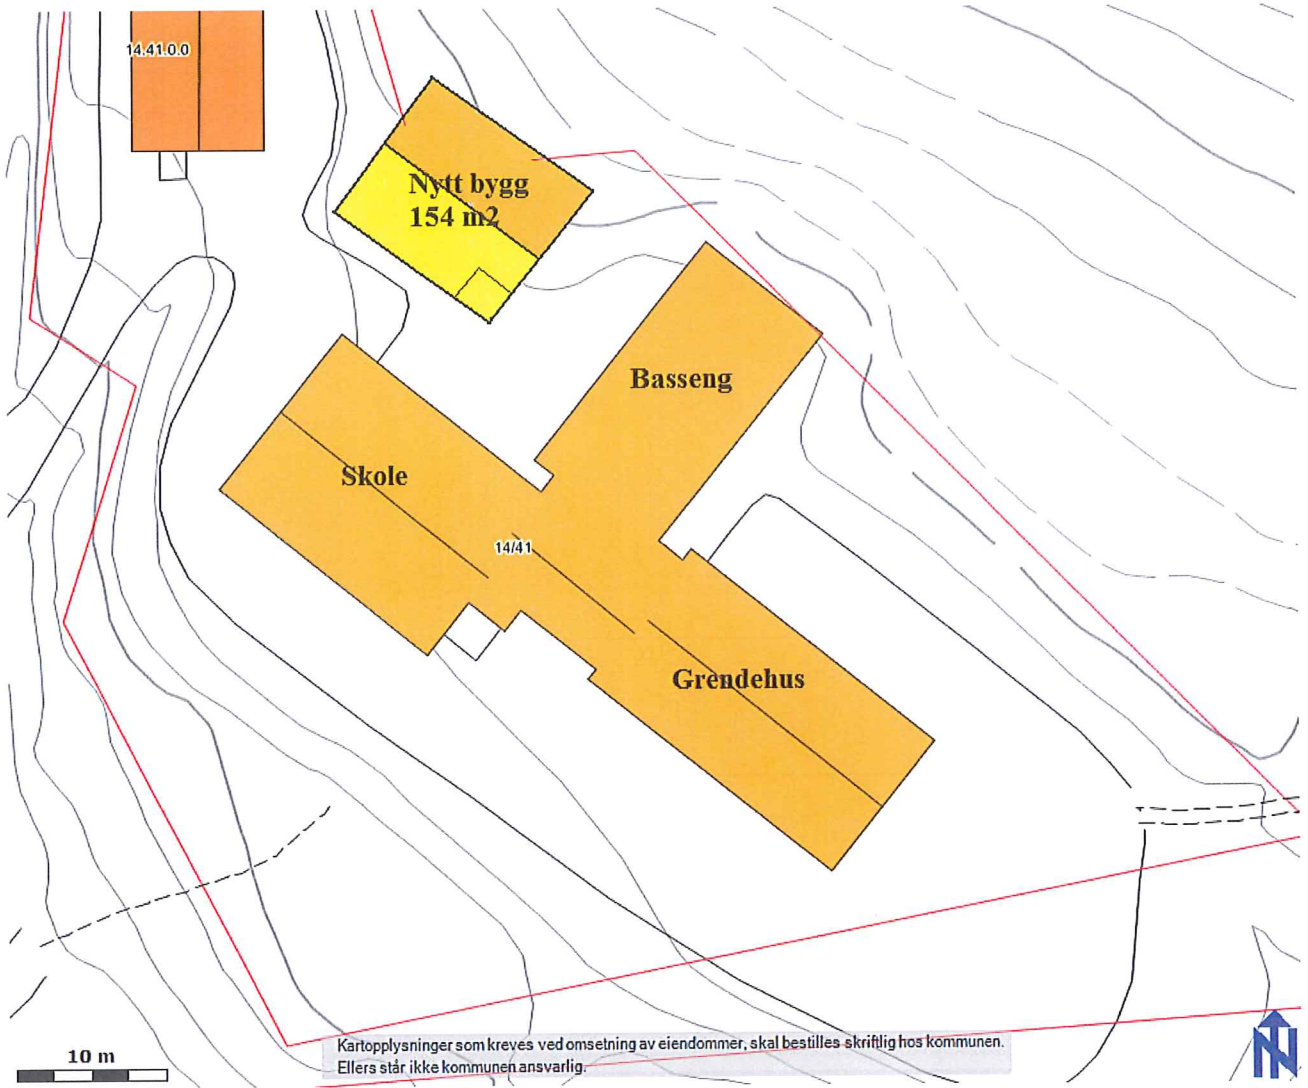

Vedlegg 4

18 AUG 2011

Emne: VS: Til arkiv - Bersfjord oppvekstsenter - referat fra møte i byggekomiteen den 15.8.2011

Fra: Pål Pettersen [<mailto:pal.pettersen@nordtroms.net>]
Sendt: 15. august 2011 22:20
Til: Jan-Eirik Jensen; Monika Olsen; rektor.bergsfjord@skoleloppa.no
Emne: Bersfjord oppvekstsenter - referat fra møte i byggekomiteen den 15.8.2011

Det ble avholdt møte i byggekomiteen den 15.8.11 kl 10:00 til 11:30 på Loppa rådhus.

Følgende møtte: Hans Roald Johnsen, Kjell Olsen, Tor Slottsvik, Jan Eirik Jensen, Monica Olsen og Pål Pettersen

Oppsummering av møtet:

Etter anbudsrunderen har det kommet inn 4 tilbud. Det laveste tilbudet (11,6 mill kr) inklusive allerede brukte midler (ca 0,75 mill kr) samt anbefalt uforutsettpost på 1,2 mill kr gir en kostnadsramme på 13,6 mill kr noe som er 5,35 mill kr over budsjettet på 7 mill kr.

Etter gjennomgang av prosjektet ble det enighet om å legge frem et omforent forslag fra byggekomiteen om et alternativ med frittstående nybygg på skoletomta på ca 160 som inneholder de samme rom som i tilbygget i anbudet og be om pris på dette særskilt, kostnadsramme rundt 3,2 mill kr eks mva. Romprogram/planløsning skal godkjennes av brukerne og kommunen. Øvrige tilgjengelige midler, ca 3,15 mill kr brukes til mindre oppgradering og vedlikehold av eksisterende skole og gymsal i henhold til rammen i anbudet. Midlene brukes så langt de rekker, utbedringsplan godkjennes av brukerne og kommunen.

Saken, med uttalelser, legges frem for kommunestyret den 30. august 2011.

Med hilsen

Pål Pettersen
Referent
Mobil +47 90980411

This email has been scanned by the MessageLabs Email Security System.
For more information please visit <http://www.messagelabs.com/email>

17. august 2011
17. august 2011

Emne: VS: Til arkiv
Vedlegg: REFERAT FRA SKOLEMØTE.docx

Fra: Tor J. Slotsvik
Sendt: 17. august 2011 20:07
Til: Monika Olsen
Emne: VS: REFERAT FRA SKOLEMØTE

Fra: Tor J. Slotsvik
Sendt: 17. august 2011 19:58
Til: Jan-Eirik Jensen
Emne: REFERAT FRA SKOLEMØTE

Hei !

Sender deg referat fra skolemøte med ansatte, foreldre og andre brukere av skole og samfunnshus i Bergsfjord.

Konklusjon: Bergsfjord Oppvekstsenter ønsker full utbygging.

Med vennlig hilsen

Tor J. Slotsvik
Rektor

BERGSFJORD OPPVEKSTSENTER

REFERAT FRA SKOLEMØTE

Sted : Bergsfjord skole
Tid : Onsdag 17.august-2011
Tilstede : Tor J. Slotsvik(rektor), Ria A. Slotsvik, Daniel Johansen, Therese Munkvold, Edel Myhrhaug, Merete og Kolbjørn Johansen, Magnus Nyheim(elev), Bjørn Hugo Olsen, Wenche Olsen, Hildegunn Jensen, Vivian Fossmo, Frank Jensen, Kjell Olsen, Helen Nilsen, Wenche Olsen, Marit Rustad, Fritz Fossmo, Susanne Jensen, Odd Fossmo, Hans-Roald Johnsen, Anna Woren, Hanne Nyheim

SAKLISTE

Sak 1 : **UTBYGGING/UTBEDRING BERGSFJORD SKOLE OG SAMFUNNSHUS**

Rektor informerer om forløpet til møtet. Han ønsker i utgangspunktet full utbygging, men velger å respektere kommunestyrevedtak på 7.mill.

Diskusjon om hva foreldrene/ansatte ønsker og hva rektor velger å prioritere i forbindelse med utbygging. Foreldre/ansatte sitt løsningsforslag er full utbygging. Rektors løsningsforslag er å disponere 7. mill som kommunen har innvilget.

I forbindelse med diskusjon omkring rektors løsningsforslag, uttaler han at Marit Rustad ikke er samarbeidsvillig og negativ når hun leser opp brev fra styret i samfunnshuset. Møtet avsluttes med en avstemning.

21 stemmer for full utbygging
2 stemmer for rektors løsningsforslag

Konklusjon: Bergsfjord Oppvekstsenter ønsker full utbygging

Bergsfjord, onsdag 17.august-2011

Tor J. Slotsvik

Hanne Nyheim

Rektor

Referent

Behandling i Kommunestyre - 25.03.2011

Det ble stilt spørsmål om Hans Roald Johnsens habilitet i saken i forhold til kommunelovens § 40 nr 3B. Siw Jensen tiltrådte under avstemmingen av habilitetsspørsmålet. Med 9 mot 6 stemmer ble representanten Hans Roald Johnsen erklært habil.

Jim Gaute Olsen leverte følgende utsettelsesforslag:

Saken utsettes til den er behandlet i levekårsutvalget.

Det ble stemt over utsettelsesforslag som fikk 5 stemmer mens 10 stemte for at saken realitetsbehandles.

Sosialistisk Venstreparti og Arbeiderpartiet v/Berit Land leverte følgende forslag:

1. Loppa kommunestyre vedtar å øke rammen for utbedring/utbygging av Bergsfjord skole til kr 8.490.000 eks.mva.

2. Ramme	kr 8.490.000
Finansieres vedtak 25/10	kr 5.800.000
	<u>2.690.000</u>

Finansieres ved bruk av fond	
Konto 2565024 Bergsfjord skole	kr 20.000
Konto 2565030 Inv.fond	kr 595.000
Konto 2535000 Ubundet inv. Fond	kr 466.000
Låneopptak, annen finansiering	<u>1.081.000</u>
	1.609.000

Administrasjonen må innen 1.april søke om muligheter for å få tilskudd til samfunnshusdelen hos Fylkesmannen for å redusere låneopptaket.

Kystpartiet/Senterpartiet/Høyre leverte følgende forslag:

Loppa kommunestyre opprettholder vedtak om opprinnelig ramme for utbedring av Bergsfjord skole på kr 5.800.000 eks mva.

I tillegg bevilges det 1,2 mill.kr. til utbedring av bassenget. Inndekning foretas ved bruk av fond og låneopptak;

Konto 2535000 Ubundet fond	kr 466.000
Konto 2565030 Investeringsfond	kr 595.000
Låneopptak	kr 139.000
Sum	kr 1200.000

Representanten Jim Gaute Olsen leverte følgende forslag:

1. Loppa kommunestyre vedtar å øke rammen for utbedring/utbygging av Bergsfjord skole til kr 8.490.000 eks mva.

2. Økningen finansieres slik:	
Ramme	kr 8.490.000
Finansieres vedtak 25/10	kr 5.800.000
	<u>2.690.000</u>

Finansieres ved bruk av fond	
Konto 2565024 Bergsfjord skole	kr 20.000
Konto 2565030 Inv.fond	kr 595.000
Konto 2535000 Ubundet inv. Fond	kr 466.000
Låneopptak, annen finansiering	<u>1.081.000</u>
	1.609.000

3. Bergsfjord skole vil etter utbygging/utbedring ha kapasitet til at elevene fra Sandland skole får sin undervisning i Bergsfjord daglig. Dette vil være i tråd med tidligere kommunestyrevedtak med sikte på å forbedre elevene fra Sandland sin sosiale og faglige lærings situasjon. Sandland skole vil med dette kunne legges ned fra og med skoleåret 2012/2013.
4. Oppvekst- og kulturetaten bes umiddelbart starte nødvendig arbeid med tanke på nedlegging i samarbeid med foresatte og lærere.

Det ble foretatt slik votering:

Forslaget fra Jim Gaute Olsen ble satt opp mot forslaget fra Kystpartiet/Senterpartiet/Høyre. Det ble avgitt 1 stemme for Jim Gaute's forslag mens 14 stemte for forslaget fra KP/SP/H.

Forslaget fra KP/SP/H ble satt opp mot forslaget fra Arbeiderpartiet/Sosialistisk Venstreparti. Det ble avgitt 9 stemmer for forslaget fra KP/SP/H, mens 6 stemte for AP/SV's forslag.

Forslaget fra KP/SP/H ble satt opp mot formannskapets innstilling. Det ble avgitt 6 stemmer for formannskapets innstilling, mens 9 stemte for forslaget fra KP/SP/H.

Vedtak i Kommunestyre- 25.03.2011

Loppa kommunestyre opprettholder vedtak om opprinnelig ramme for utbedring av Bergsfjord skole på kr 5.800.000 eks mva.

I tillegg bevilges det 1,2 mill.kr. til utbedring av bassenget. Inndekning foretas ved bruk av fond og låneopptak;

Konto 2535000 Ubundet fond	kr 466.000
Konto 2565030 Investeringsfond	kr 595.000
Låneopptak	kr 139.000
Sum	kr 1200.000

Vedtatt mot t 6 stemmer.

Gunn Helga Martinsen


Fra: Pål Pettersen [pal.pettersen@nordtroms.net]
Sendt: 23. juni 2011 09:08
Til: postmottak
Emne: Bergsfjord skole - div info for nettsiden
Vedlegg: A1-19 Plan Kjelleretasje.pdf; A1-20 Plan 1 Etasje DEL 1.pdf; A1-21 Plan 1 Etasje DEL 2.pdf; A1-23 Plan Loft.pdf; A1-30 Snitt A B .pdf; A1-31 Snitt C D.pdf; A1-60 Perspektiver.pdf

Hei.

Anbudene er nå sendt ut og offentliggjort på www.doffin.no. Vedlagt sendes dokumenter som kan legges på nettsiden som informasjon om prosjektet.

Pål Pettersen
Mobil +47 90980411

This email has been scanned by the MessageLabs Email Security System.
For more information please visit <http://www.messagelabs.com/email>

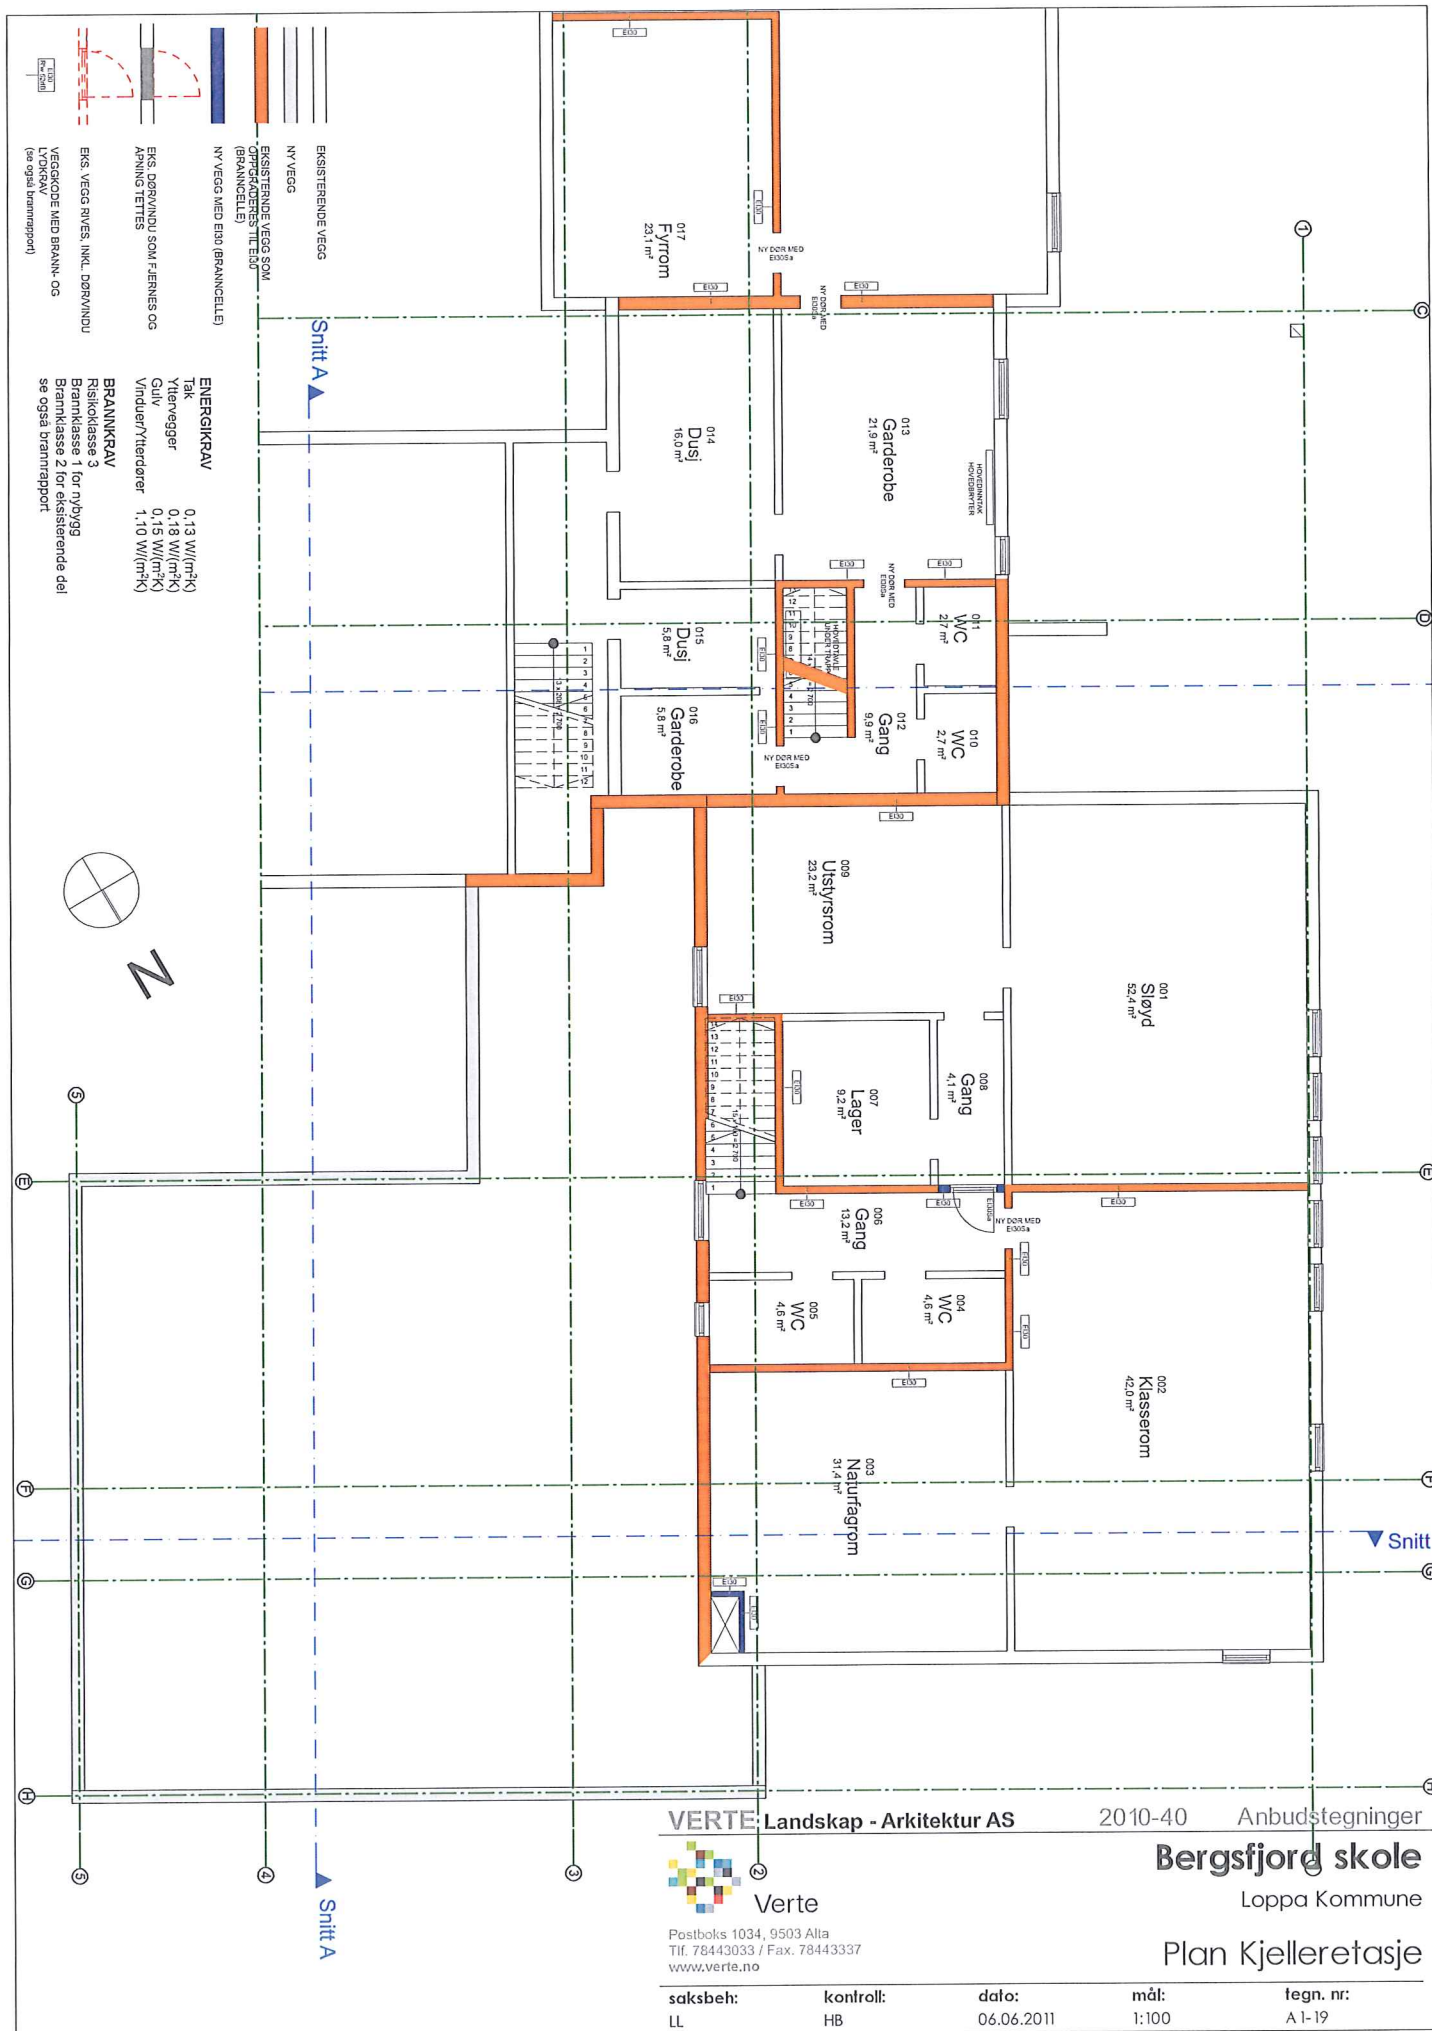

VERTE Landskap - Arkitektur AS

2010-40 Anbudstegninger



Verte


Postboks 1034, 9503 Allia
 Tlf. 78443033 / Fax. 78443337
 www.verte.no

Bergsjord skole

Loppa Kommune

Plan Kjelleretasje

saksbeh:	kontroll:	dato:	mål:	tegn. nr:
LL	HB	06.06.2011	1:100	A 1-19

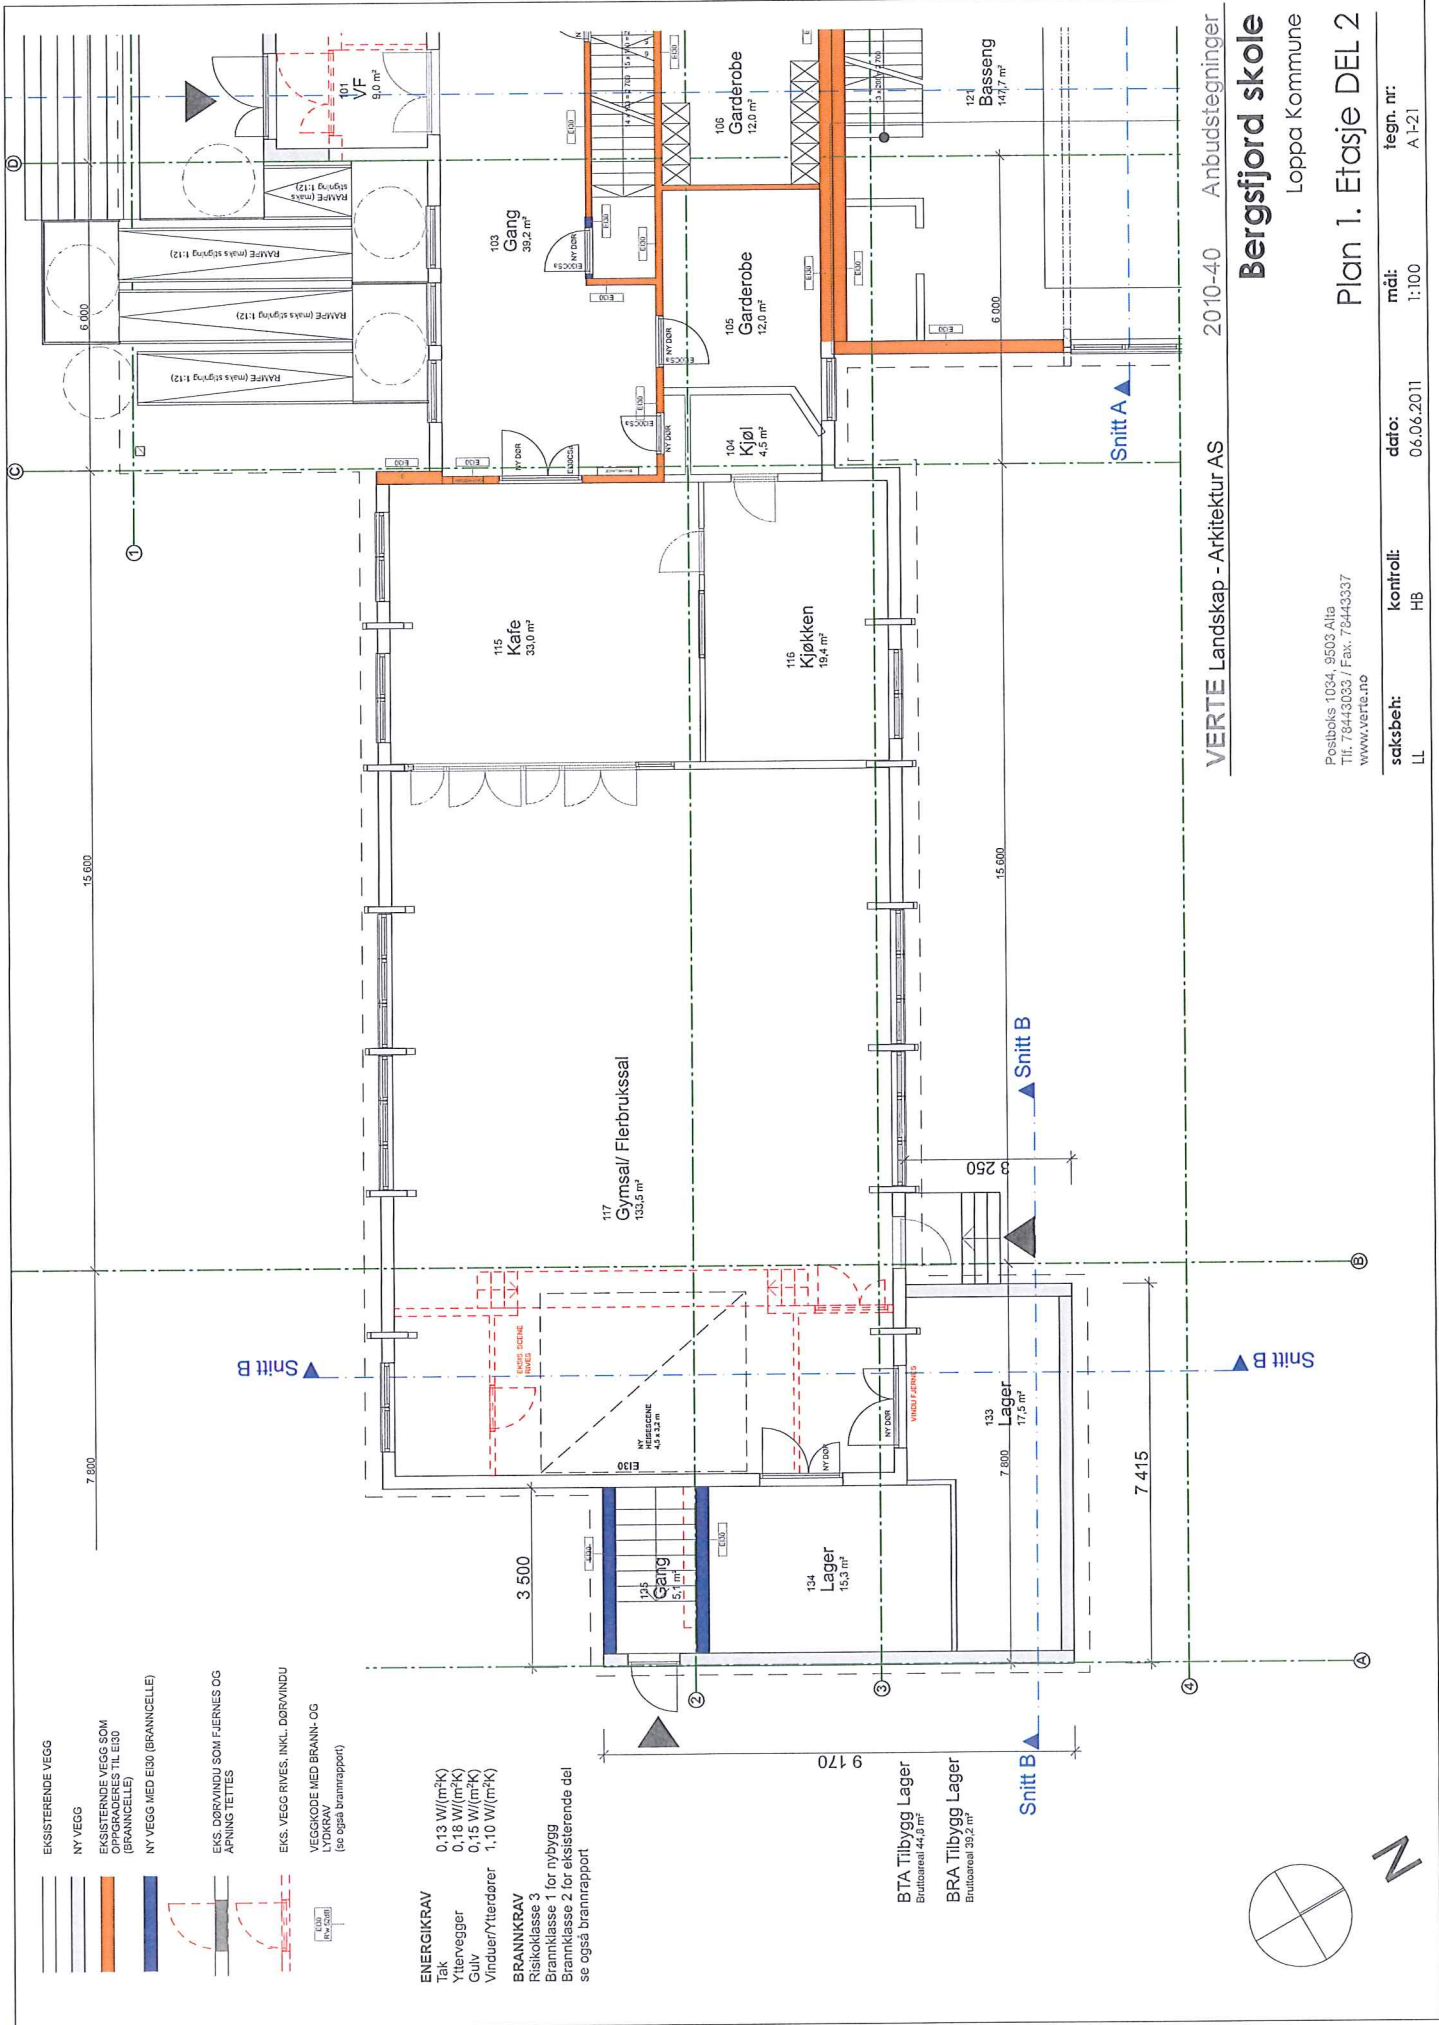


- EKSISTERENDE VEGG
- NY VEGG
- EKSISTERENDE VEGG SOM OPPGRADERES TIL E130 (BRANNCELLE)
- NY VEGG MED E130 (BRANNCELLE)
- EKS. DØRVINDU SOM FJERNES OG ÅPNING TETTES
- EKS. VEGG RIVES, INKL. DØRVINDU
- VEGGKODE MED BRANN- OG (se også brannrapport)

ENERGIKRAV
 Tak 0,13 W/(m²K)
 Yttervegger 0,18 W/(m²K)
 Gulv 0,15 W/(m²K)
 Vinduer/Ytterdører 1,10 W/(m²K)

BRANNKRAV
 Risikoklasse 3
 Brannklasse 1 for nybygg
 Brannklasse 2 for eksisterende del
 se også brannrapport

BTA Tilbygg Lager
 Bruttoareal 44,8 m²

BRA Tilbygg Lager
 Bruttoareal 39,2 m²

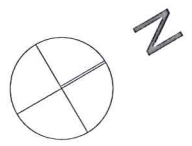

VERTE Landskap - Arkitektur AS 2010-40 Anbudstegninger


Bergsfjord skole
 Loppa Kommune

Plan 1. Etasje DEL 2

Postboks 1084, 9503 Alta
 Tlf: 78443033 / Fax: 78443337
 www.verte.no

saksbeh: LL
 kontroll: HB
 dato: 06.06.2011
 mål: 1:100
 tegn. nr: A 1-21

Vedlegg 11

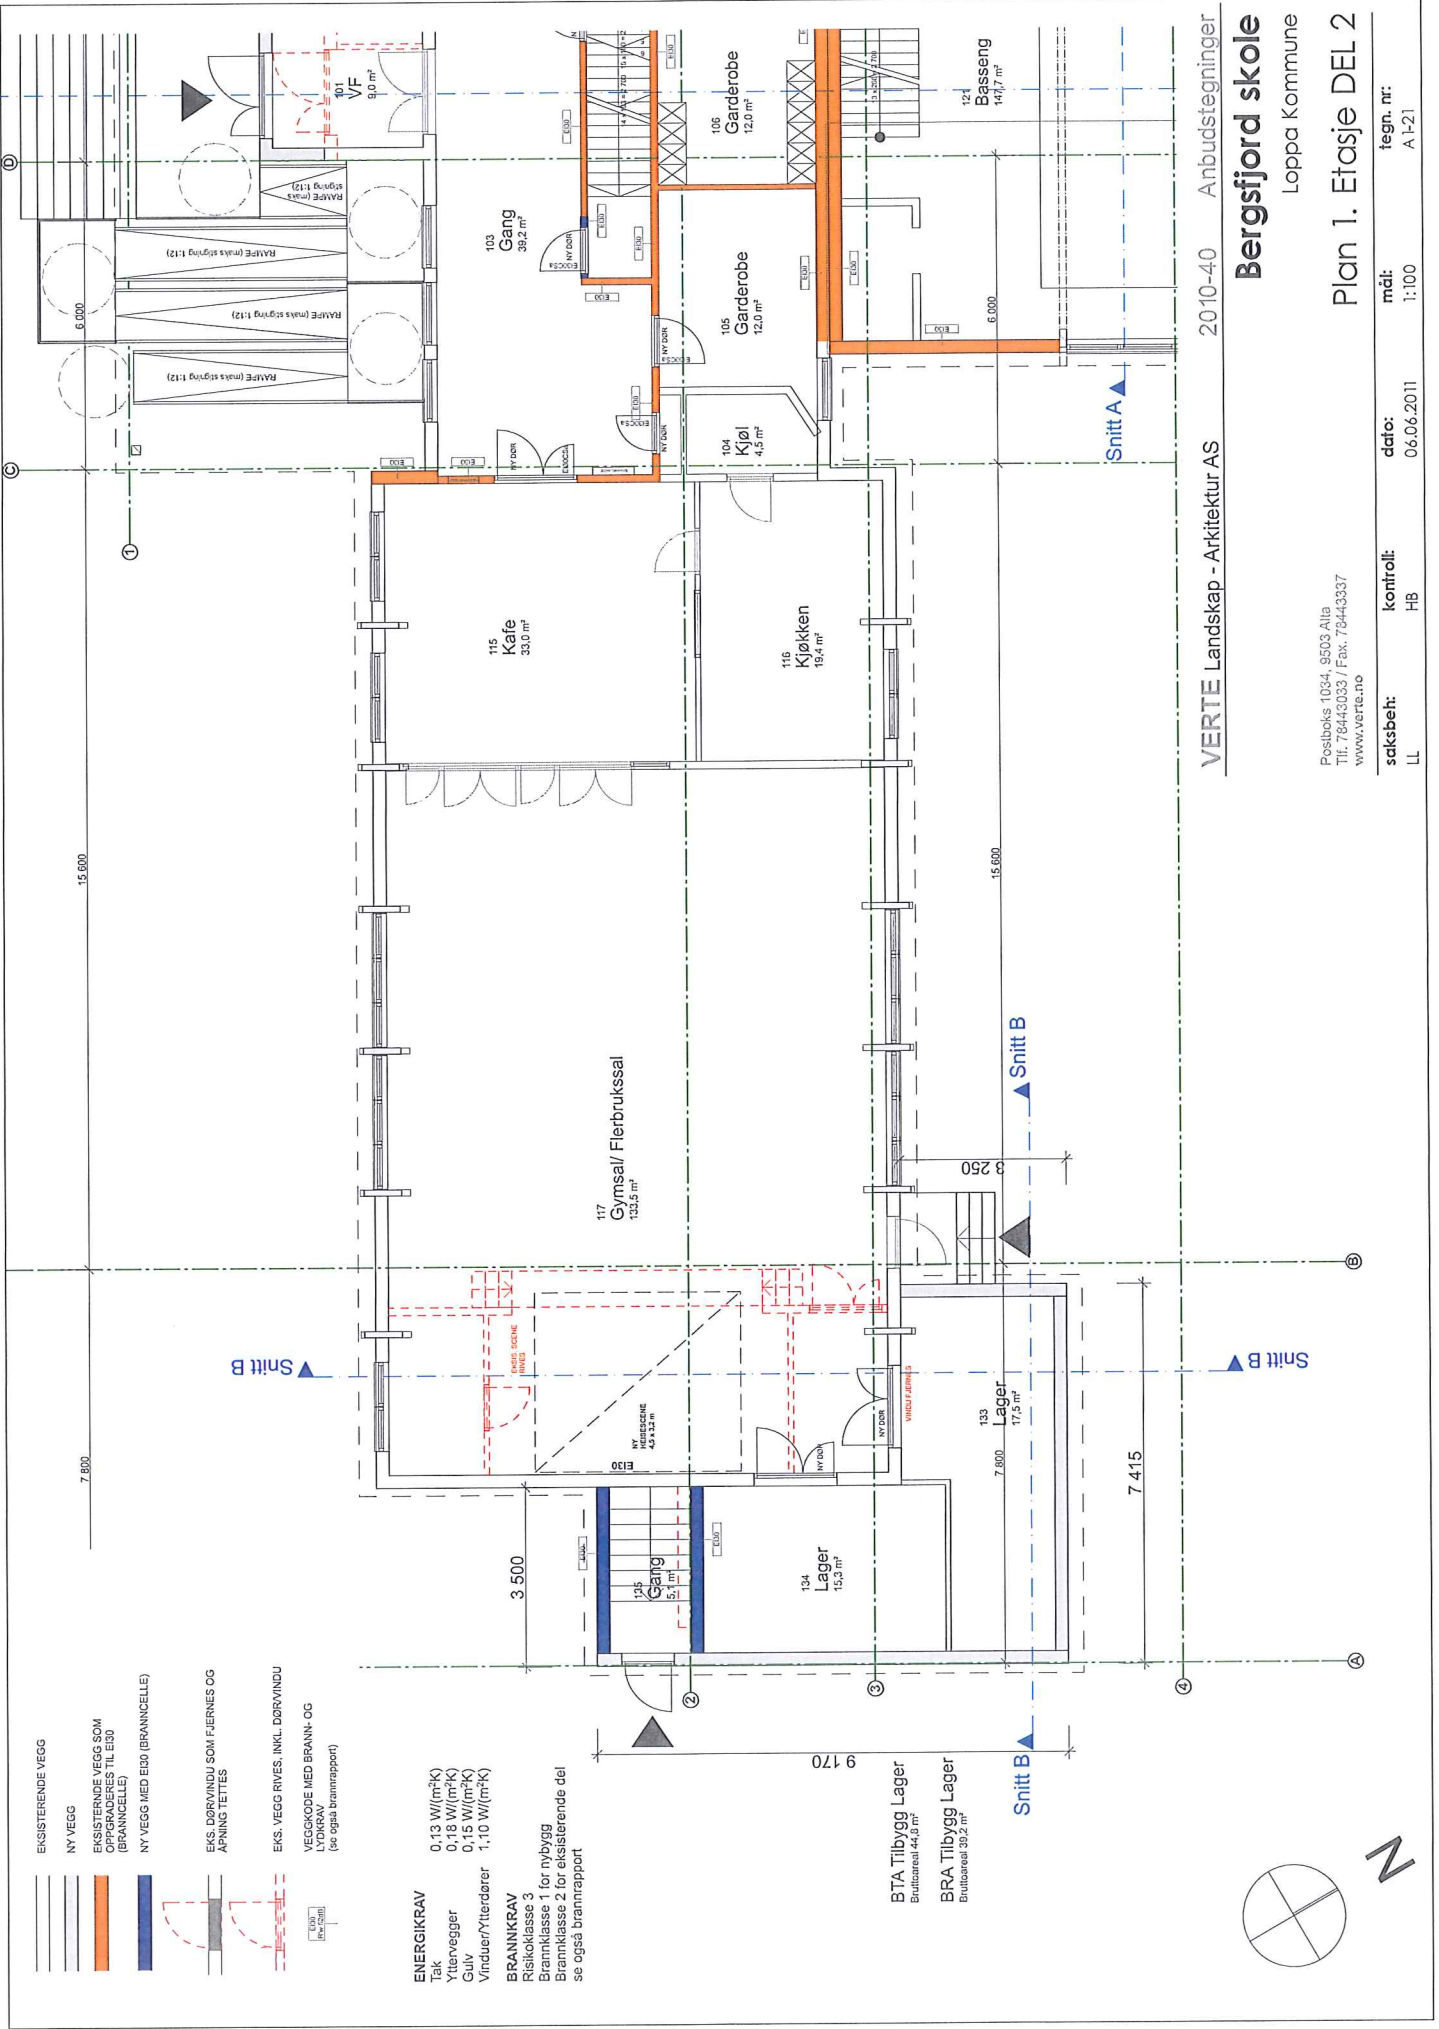

VERTE Landskap - Arkitektur AS 2010-40 Anbudstegninger

Bergsjord skole
Loppa Kommune

Plan 1. Etasje DEL 2

Postboks 1034, 9503 Allia
Tlf. 78443033 / Fax. 78443337
www.verte.no


saksbeh: LL kontroll: HB dato: 06.06.2011 tegn. nr: A1-21
mål: 1:100


- ERKSISTERENDE VEGG
- NY VEGG
- ERKSISTERENDE VEGG SOM OPPGRADERES TIL ELD (BRANNCELLE)
- NY VEGG MED ELD (BRANNCELLE)
- EKS. DØRVINDU SOM FJERNES OG ÅPNING TETTES
- EKS. VEGG RIVES, INKL. DØRVINDU
- VEGSKODE MED BRANN- OG LYDKRAV (se også brannrapport)

- ENERGIKRAV**
- Tek 0,13 W/(m²K)
 - Yttervegger 0,18 W/(m²K)
 - Gulv 0,15 W/(m²K)
 - Vinduer/Ytterdører 1,10 W/(m²K)
- BRANNKRAV**
- Risikoklasse 3
 - Brannklasse 1 for nybygg
 - Brannklasse 2 for eksisterende del
 - se også brannrapport

BTA Tilbygg Lager
Bruttoareal 44,0 m²

BRA Tilbygg Lager
Bruttoareal 39,2 m²

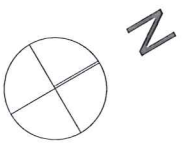


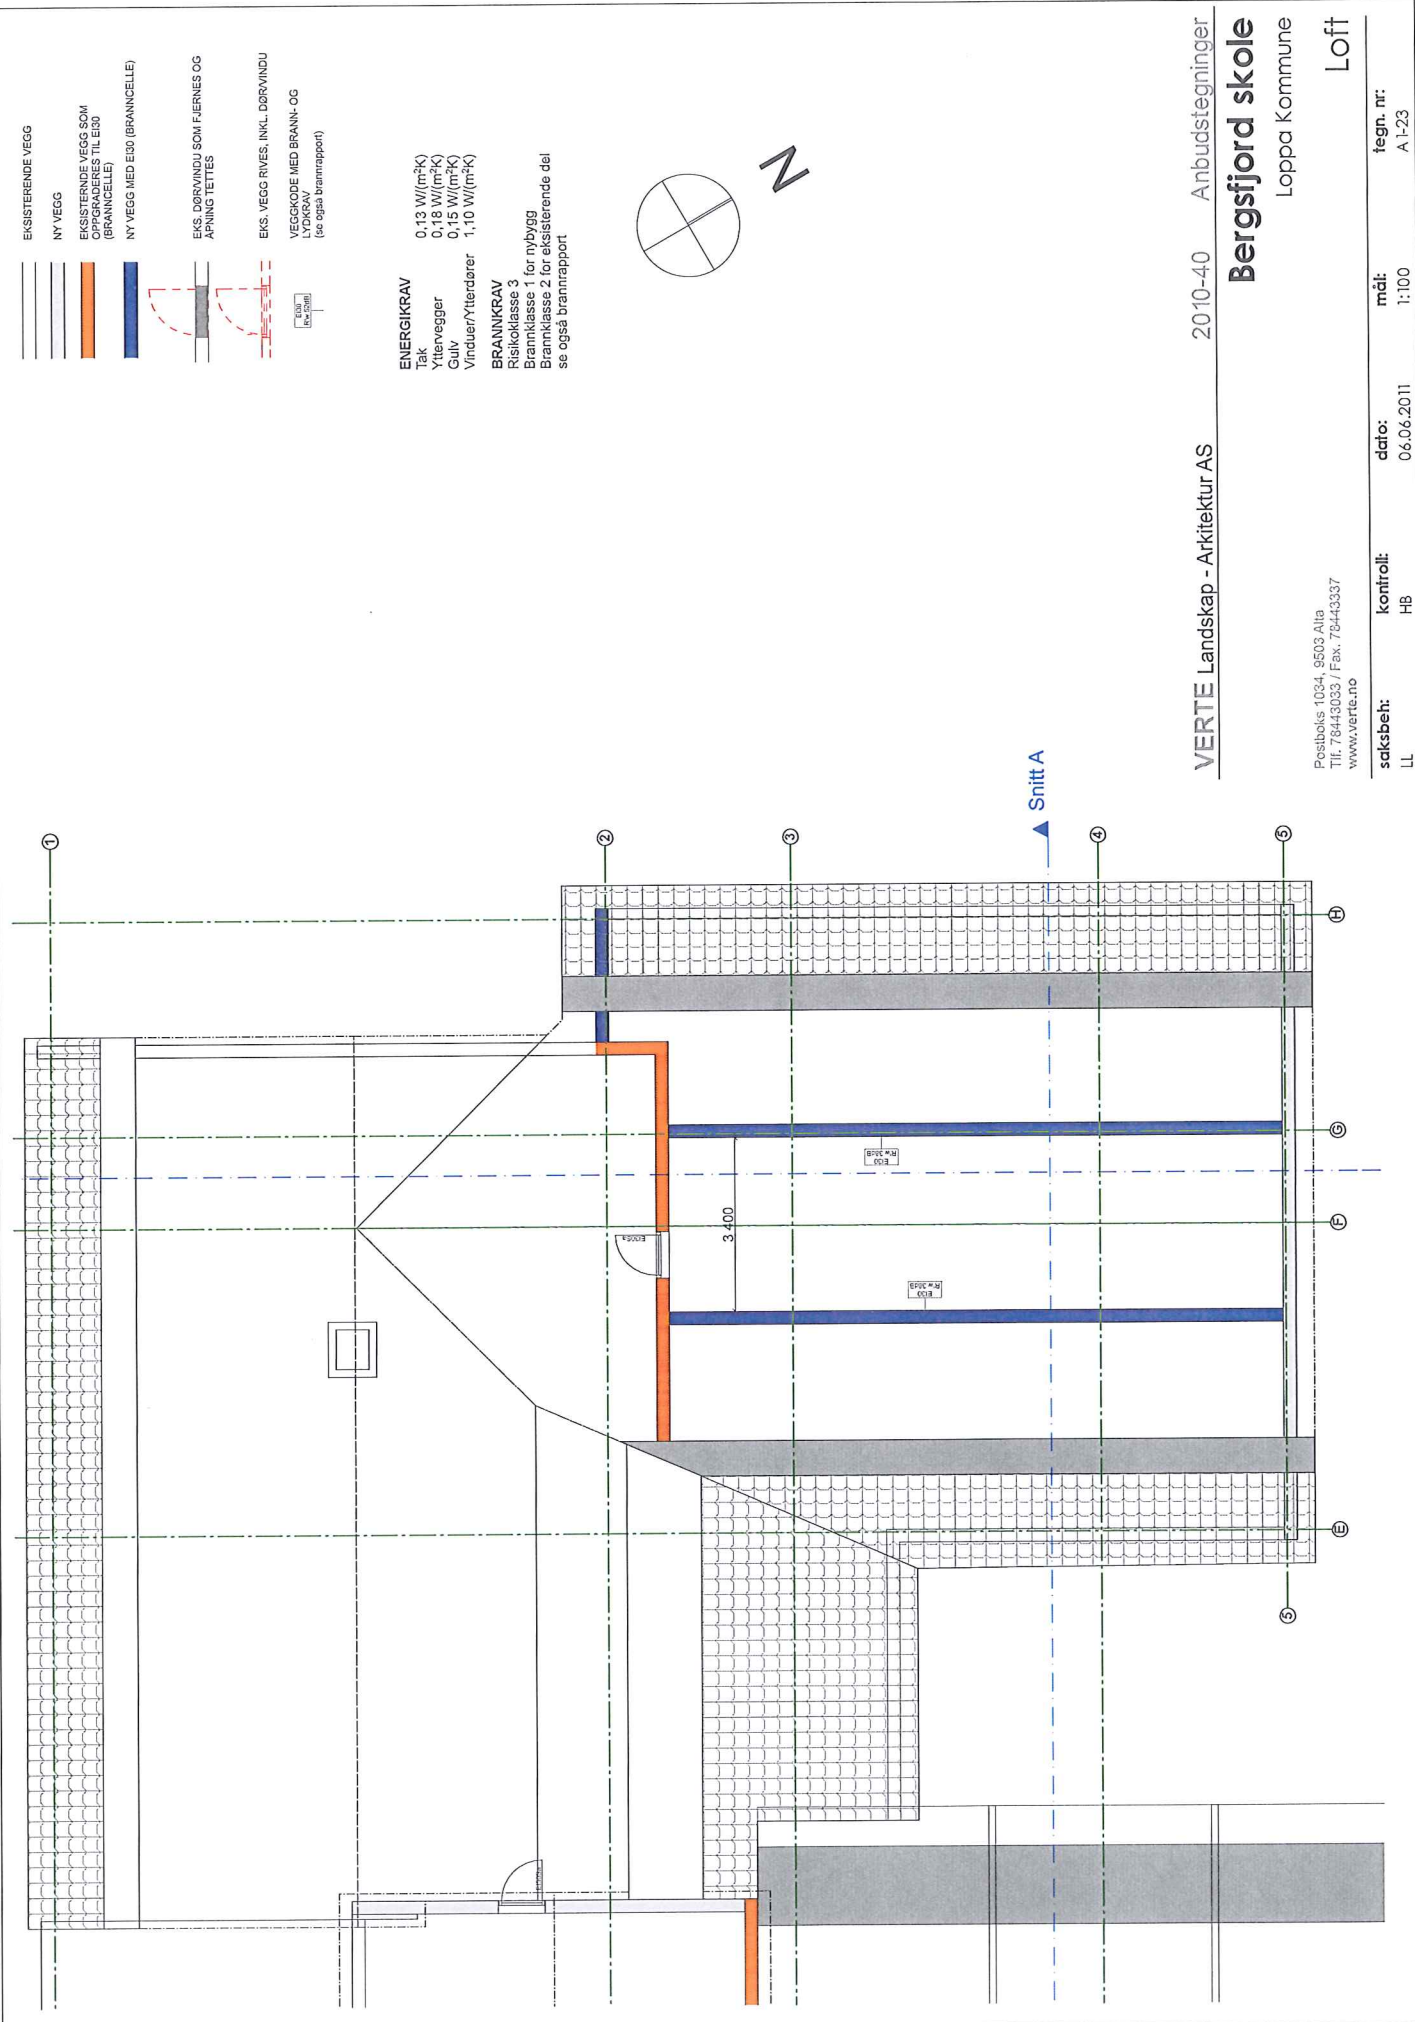

- EKISTERENDE VEGG
- NY VEGG
- EKISTERENDE VEGG SOM GÅR I OVERGANG TIL EGG (BRANNCELLE)
- NY VEGG MED EGG (BRANNCELLE)
- EKS. DØRVINDU SOM FJERNES OG APNING TETTES
- EKS. VEGG RIVES, INKL. DØRVINDU
- VEGGKODE MED BRANN- OG LYDRAV (se også brannrapport)

ENERGIKRAV
 Tak 0,13 W/(m²K)
 Yttervegger 0,18 W/(m²K)
 Gulv 0,15 W/(m²K)
 Vinduer/Ytterdører 1,10 W/(m²K)

BRANNKRAV
 Risikoklasse 3
 Brannklasse 1 for nybygg
 Brannklasse 2 for eksisterende del
 se også brannrapport

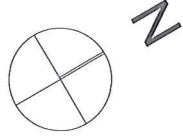


VERTE Landskap - Arkitektur AS 2010-40 Anbudstegninger

Bergsfjord skole
 Loppa Kommune

Postboks 1034, 9503 Altna
 Tlf. 76443033 / Faks. 76443337
 www.verte.no

sdksbeh: LL kontroll: HB dato: 06.06.2011 mål: 1:100 tegn. nr: A 1-23

Loft

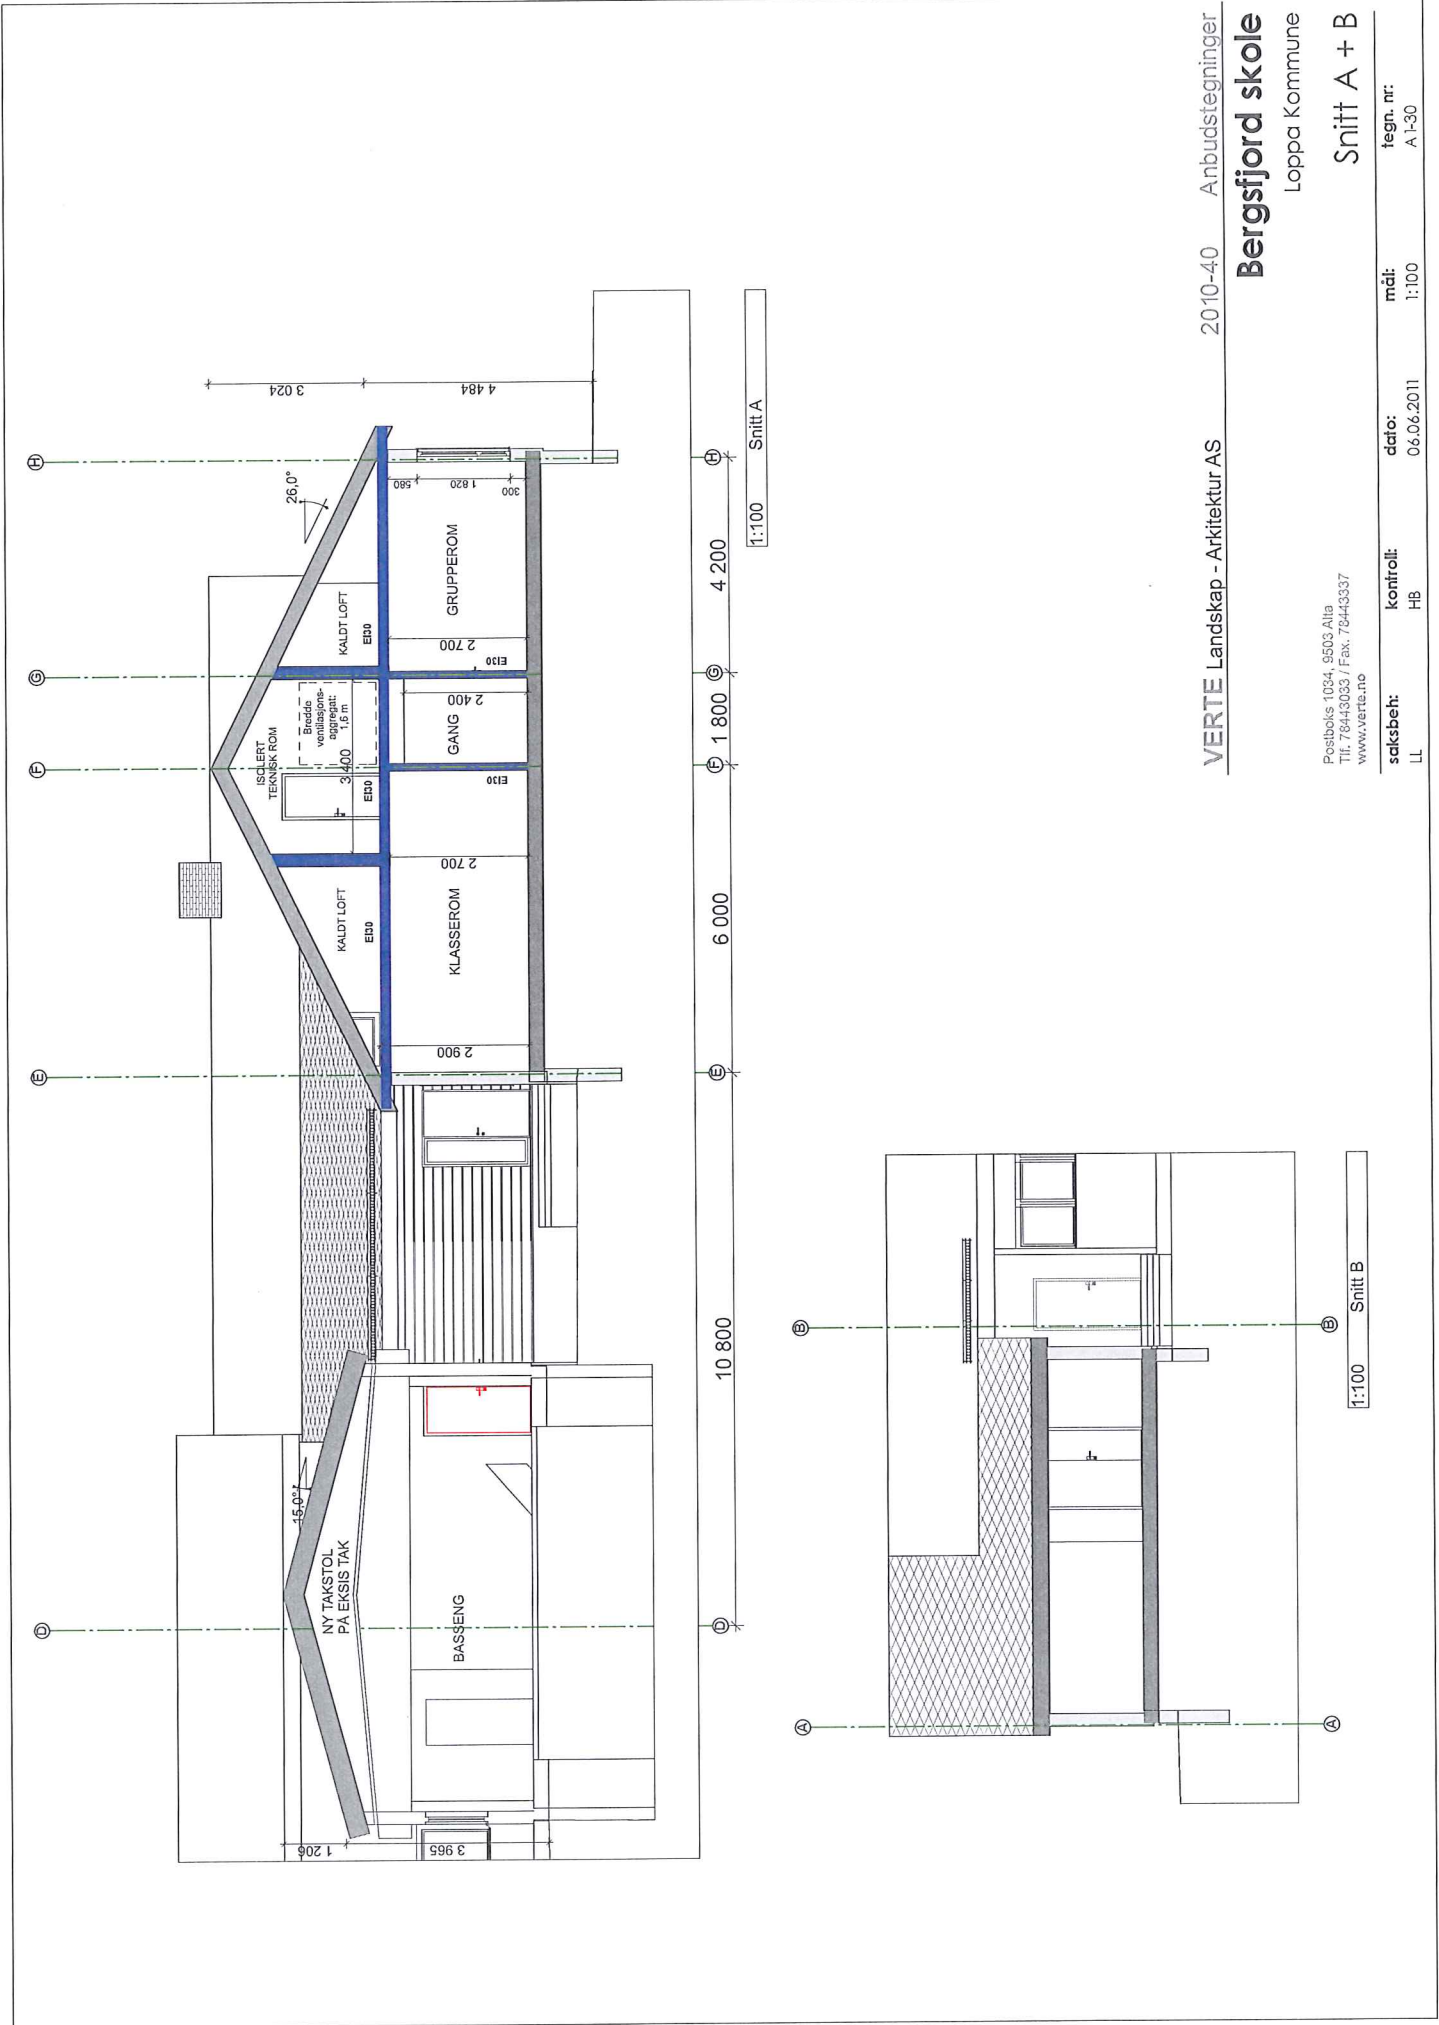

VERTE Landskap - Arkitektur AS 2010-40 Anbudstegninger

Bergsfjord skole
Loppa Kommune

Postboks 1034, 9503 Allis
Tlf. 76443033 / Fax. 76443337
www.verte.no


saksbeh:	kontroll:	dato:	mål:	tegn. nr:
LL	HB	06.06.2011	1:100	A 1-30

Snitt A + B


VERTE Landskap - Arkitektur AS 2010-40 Anbudstegninger
Bergsfjord skole
 Loppa Kommune
Snitt C + D

Postboks 1034, 9503 Alta
 Tlf. 78443033 / Fax. 78443337
 www.verte.no

saksbeh: LL
 kontroll: HB
 dato: 06.06.2011
 mål: 1:100
 tegn. nr: A 1-31

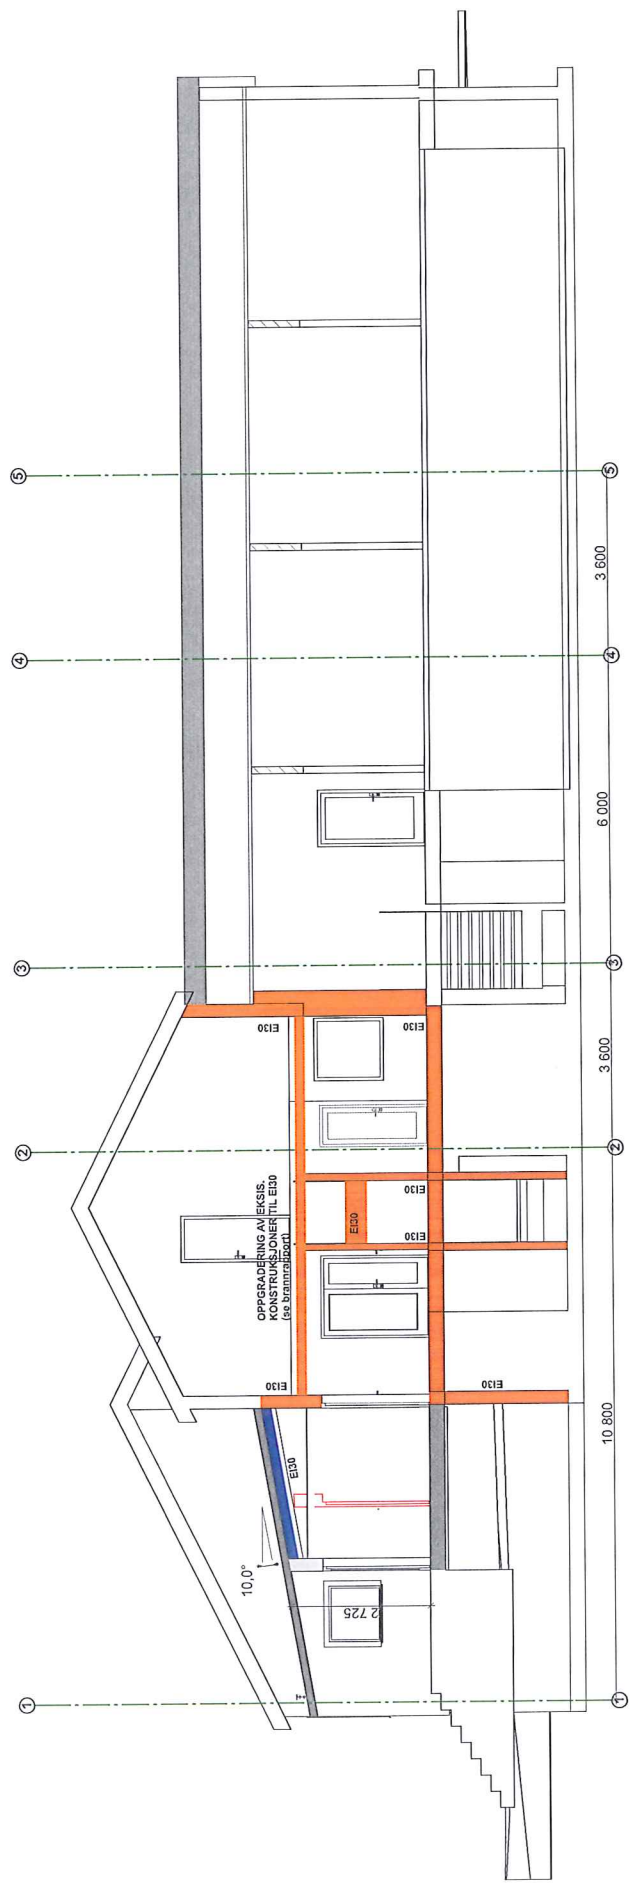

1:100 Snitt D

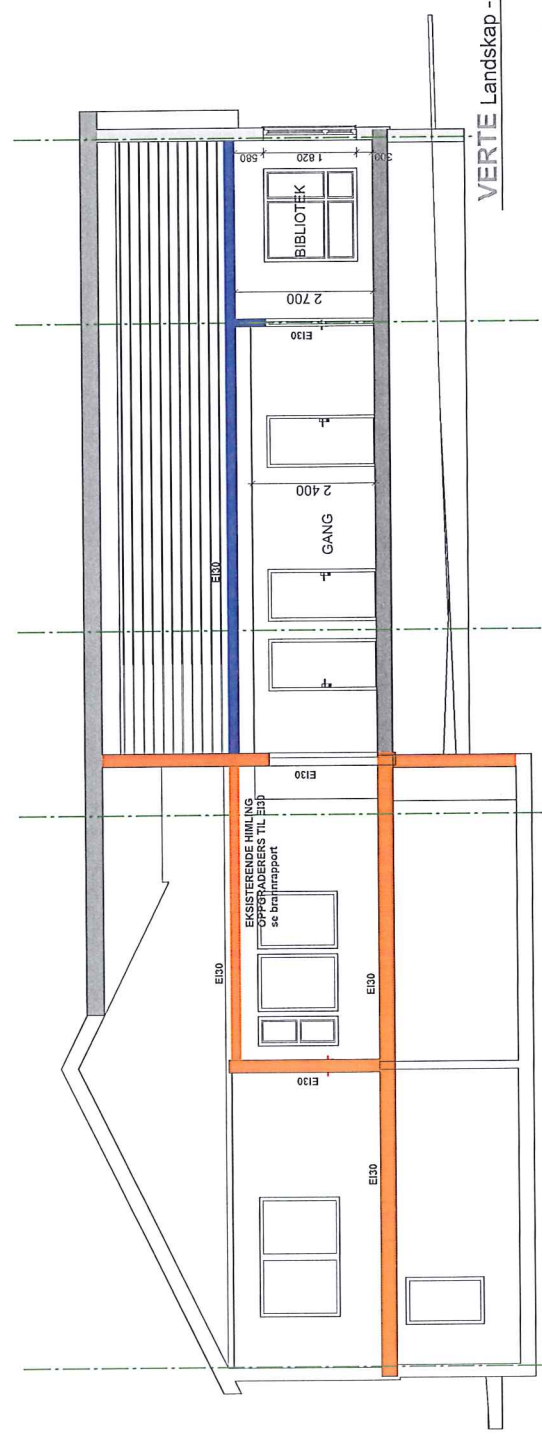

1:100 Snitt C

VERTE Landskap - Arkitektur AS 2010-40 Anbudstegninger


Bergsfjord skole

Loppa Kommune


Perspektiver

Postboks 1084, 9503 Alla
Tlf. 78443033 / Fax. 78443337
www.verte.no


saksbeh:	kontroll:	dato:	tegn. nr:
LL	HB	06.06.2011	A1-60

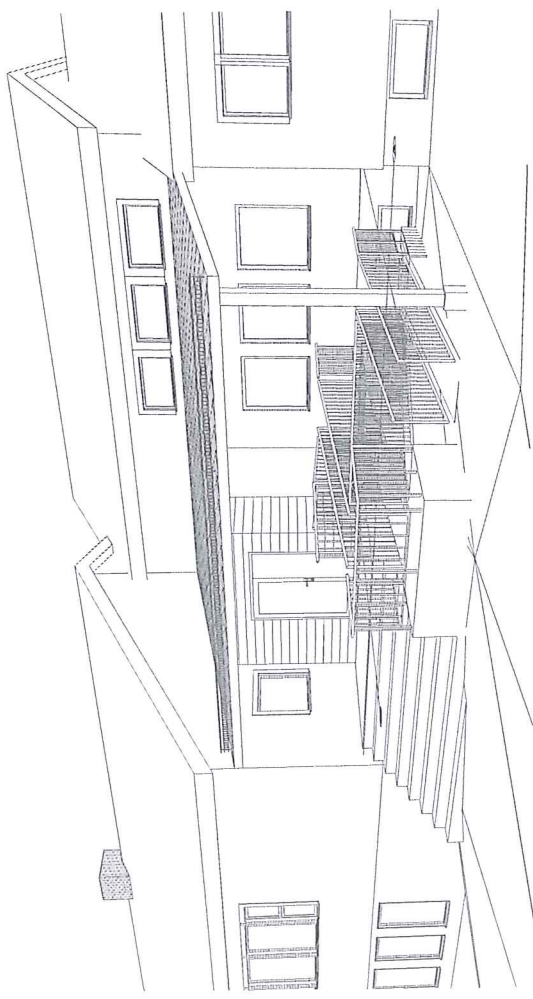

Perspektiv inngang

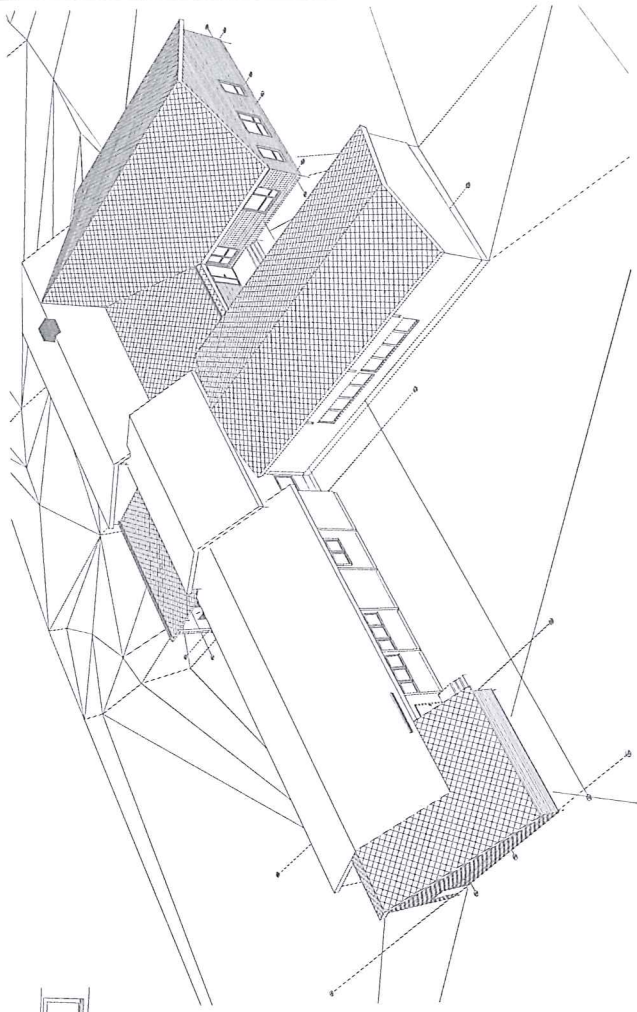

Perspektiv oppe

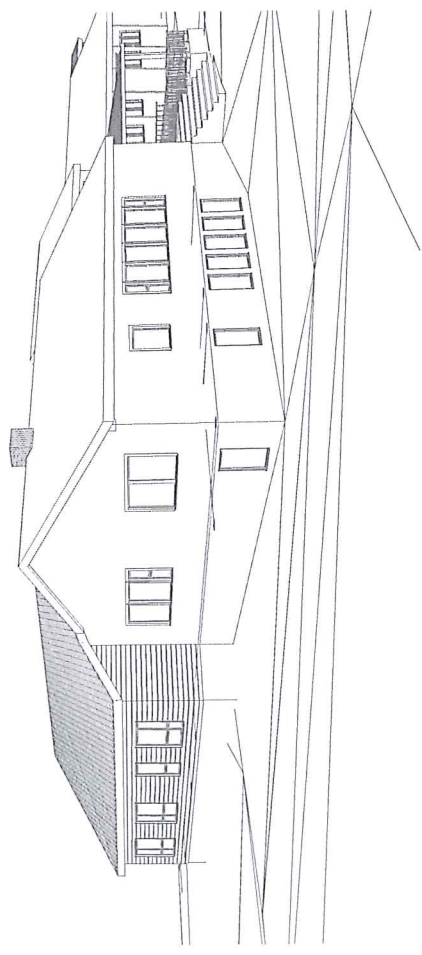

**LOPPA KOMMUNE**

Rådmann

Saksframlegg

Dato: 15.03.2011
Arkivref: 2009/165-0 / A20

Bjørnar Tollefsen

bjornar.tollefsen@loppa.kommune.no

Saksnr	Utvalg	Møtedato
	Formannskap Kommunestyre	

Utbedring Bergsfjord skole**Rådmannens forslag til vedtak:**

Loppa kommunestyre opprettholder vedtak om opprinnelig ramme for utbedring av Bergsfjord skole på kr 5.800.000 eks mva.

Prosjektleder i samarbeid med byggekomiteen bes gjennomgå prosjektet med tanke på å utarbeide en kuttliste slik at prosjektet reduseres i omfang og kan realiseres innenfor rammen. Kuttlisten legges frem til kommunestyret for godkjenning.

Vedlegg:

- 1 Forprosjekt for Bergsfjord skole

Andre saksdokumenter (ikke vedlagt):

- Kommunestyresak
- Kommunestyresak
- Kommunestyresak

Saksutredning:

I vedlagte forprosjekt fra prosjektleder fremgår det at utbedringen av Bergsfjord skole blir vesentlig dyrere enn først antatt. Beregnede kostnader er nå kr 8.490.000,- eks mva. Altså en økning på kr 3.135.000,- eks mva.

For nærmere beskrivelse av årsak til kostnadsøkningen vises til vedlagte forprosjekt.

Rådmannens vurdering:

Økningen i kostnadene som presenteres i forprosjektet er vesentlig. En slik økning må etter rådmannens vurdering medføre at hele prosjektet må få en ny gjennomgang med tanke på hvorvidt det skal realiseres i den planlagte form. Alternativt må det finnes frem til annen finansiering enn gjennom økt

låneopptak. En såpass økning i låneopptak vil medføre at prosjektet belaster driften slik at denne må reduseres.

I sitt opprinnelige saksfremlegg pekte rådmannen på at de økonomiske rammebetingelsene og nedgang i elevtallet ved våre skoler måtte tvinge frem en debatt om skolestruktur og kvalitet i skolen. Denne debatten har ikke kommet opp selv om det ble vedtatt en stor utbedring/utbygging av Bergsfjord skole.

Velger Loppa kommunestyre nå å øke rammen for prosjektet vil nødvendigheten av å vurdere skolestrukturen ytterligere forsterkes. Vi har ikke økonomi til å øke rammen for dette prosjektet. Dette betyr at vi må finne tiltak som kan redusere driftskostnadene.

I vedtak i kommunestyret 30.04.09 ble det vedtatt at Bergsfjord og Sandland skoler skulle innlede et nærmere samarbeid med tanke på å ivareta elevenes sosiale og faglige læringsmiljø. Vedtaket medførte at elevene fra Sandland skulle få sin opplæring i Bergsfjord noen dager pr uke. Rådmannen er av den oppfatning av at en fullstendig utbedring/utbygging av Bergsfjord skole vil måtte medføre at denne ordningen utvides til å gjelde alle skoledagene. Siden en tidligere har vedtatt at dette er viktig for elevenes sosiale læring og miljø går rådmannen ikke inn på denne diskusjonen, men bare konstaterer at det nå også vil kunne være økonomisk nødvendig å gjøre dette grepet.

Rådmannen ønsker i denne sak å legge frem en alternativ innstilling:

1. Loppa kommunestyre vedtar å øke rammen for utbedring/utbygging av Bergsfjord skole til kr 8.490.000 eks mva.
2. Økningen finansieres gjennom låneopptak.
3. Bergsfjord skole vil etter utbygging/utbedring ha kapasitet til at elevene fra Sandland skole får sin undervisning i Bergsfjord daglig. Dette vil være i tråd med tidligere kommunestyrevedtak med sikte på å forbedre elevene fra Sandland sin sosiale og faglige læringssituasjon. Sandland skole vil med dette kunne legges ned fra og med skoleåret 2012/2013.
4. Oppvekst- og kulturetaten bes umiddelbart starte nødvendig arbeid med tanke på nedlegging i samarbeid med foresatte og lærere.



Dato: 05.09.2011
Arkivref: 2011/491-0 /
U63

Solbjørg Irene Jensen
solbjorg.jensen@loppa.kommune.no

Saksnr	Utvalg	Møtedato
21/11	Levekårsutvalget	21.09.2011
46/11	Kommunestyre	30.09.2011

Skjenkebevilling på Loppakroa - Øksfjord Sjøfiske AS for perioden 01.07.2011 - 30.06.2012

Rådmannens forslag til vedtak:

Bevillingshaver: Øksfjord Sjøfiske AS
Bevertningssted: Loppakroa
Styrer: Hugo Rydheim
Stedfortreder: Knut Harald Lyngedal
Alkoholvare: Alkoholholdig drikk i gruppe 1,2 og 3
Skjenkeareal: Lokale i Njordveien 27, 110 m2, jfr. skisse
Omfang: Alminnelig bevilling
Type virksomhet: Kafe, pub med enkel matservering
Skjenketid: Hverdager/- og søndager kan skjenking av alkoholholdig drikk gruppe 3 kan skje fra kl. 13.00-24.00.

Skjenking av alkohol gruppe 1, 2 og 3 kan fredager og lørdager samt nyttårsaften når denne ikke faller på nevnte dager, skje frem til kl. 03.00.
Bevillingsperiode: 01.07.2011 – 30.06.2012

Det må sørges for tilfredsstillende ordensvakt på bevertningsstedet.

Konsum av utskjenket alkoholholdig drikk må opphøre senest 30 minutter etter skjenketidens utløp.

Når klokka stilles 1 time fram fra k. 02.00 til kl. 03.00 ved overgang til sommertid, må Skjenkingen opphøre.

Bevillingen forutsettes utøvet i nøye samsvar med de til enhver tid gjeldende lover, forskrifter og kommunale vedtak.

For den enkelte bevilling betales en årlig avgift fastsatt av kompetent organ i medhold av alkoholloven § 7-1 og tilhørende forskrifter.

Vedlegg:

Ingen

Andre saksdokumenter (ikke vedlagt):

Søknad om skjenkebevilling

Uttalelse fra politiet

Uttalelse fra skattemyndigheten

Saksutredning:

Loppa Sjøfiske AS søker om forlengelse av skjenkebevilling for skjenkestedet Loppakroa.

Den tidligere gitte skjenkebevilling gjaldt for 2 år og det medførte at bevillingsperioden gikk ut den 30.6.2011. Samtlige bevillinger opphører senest 30.juni året etter at nytt kommunestyre tiltrer. Det medfører at en eventuell skjenkebevilling utgår 30.6.2012.

Søknaden gjelder alminnelig bevilling for alkoholholdig drikk gruppe 1,2 og 3 både innendørs- og utendørs.

Ønsket skjenketid for alkoholholdig drikk gruppe 1.2 og 3 er innenfor kommunens maksimaltid.

Skjenkestedets driftskonsept er som tidligere.

Hugo Rydheim søkes godkjent som styrer og Knut Harald Lyngedal som stedfortreder. Begge har avlagt kunnskapsprøve om alkoholloven.

Før kommunen fatter vedtak må det innhentes uttalelser fra sosialtjenesten og politiet. I tillegg kan det innhentes uttalelse fra skattemyndigheten. Sosialtjenesten skal uttale seg om bevillingssøknaden ut fra et sosialt og helsemessig perspektiv. Verken politi eller skattemyndigheter har noen bemerkninger.

Hjemmelsgrunnlag

Det fremgår av alkoholloven § 1-7 at bevilling for salg og skjenking gis av kommunen med mindre det gis statlig bevilling etter kapittel 5.

Bevillingsperiode

Kommunestyret har gjennom vedtatt alkoholpolitisk rusmiddelplan fastsatt at bevillingene skal gjennomgås hvert annet år med opphør 30.juni.

Dersom søknaden om ny bevilling ikke er avgjort innen bevillingsperiodens utløp, følger det av sjettede ledd at bevillingen fortsatt er gyldig inntil utgangen av den måneden hvor endelig vedtak om ny bevilling er truffet. Avslås søknaden om ny bevilling etter 30.juni, er bevillingen altså gyldig ut den måned det endelige vedtaket er fattet. Fristforlengelsen i sjettede ledd gjelder likevel ikke utover 3 måneder fra begynnelsen av den nye bevillingsperioden. Bevillingen kan altså maksimalt løpe t.o.m. 30.september.

Kommunens skjønnsutøvelse

Etter alkohollovens § 1-7a kan kommunestyret ved vurderingen av om bevilling bør gis, blant annet legge vekt på antallet salgs- og skjenkesteder, stedets karakter, beliggenhet, målgruppe, trafikk- og ordensmessige forhold, næringspolitiske hensyn og hensynet til lokalmiljøet for øvrig. Det kan også legges vekt på om bevillingssøker og personer som foreslås som styre/stedfortreder er egnet til å ha salgs- eller skjenkebevilling.

Krav om uklanderligandel

På eiersiden krever alkoholloven § 1-7b at bevillingshaver må ha utvist uklanderligandel i forhold til alkohollovgevingen, bestemmelser i annen lovgivning som har sammenheng med alkohollovens formål samt skatte-, avgifts- og regnskapslovgivningen.

På driftssiden krever alkoholloven § 1-7c at både styrer og stedfortreder også skal ha utvist uklanderligandel i forhold til alkohollovgevingen og bestemmelser i annen lovgivning som har sammenheng med alkohollovens formål.

Vandelskravet etter § 1-7b karakteriseres som en terskel og dersom de ansvarlige etter § 1-7b ikke tilfredsstiller vandelskravet, er det utelukket å gi bevilling.

Kommunestyrets bevillingsvedtak

Nedenfor foretas en generell gjennomgang av det enkelte punkt som er lagt inn i administrasjonens forslag til vedtak - her fremkommer en del forklaringer samt hvilke rammer loven angår for kommunens bevillingsvedtak.

Bevillingshaver:

Alkoholloven § 1-4b angir at den som skal være innehaver av bevillingen er den for hvis regning virksomheten drives, dersom dette er et firma så er det dette som er bevillingshaver.

Bevertningssted:

Under dette punkt angir vi hvilket navn skjenkestedet/salgsstedet har.

Styrer og stedfortreder:

Det fremgår av alkohollovens § 1-7c at for hver bevilling skal det utpekes en styrer med stedfortreder som må godkjennes av bevillingsmyndigheten. Det kan gjøres unntak fra kravet om stedfortreder når det vil virke urimelig bl.a. av hensyn til salgs- eller skjenkestedets størrelse.

Alkoholvare:

Betegnelsen øl, vin og brennevin er utgått og erstattet med betegnelsen gruppe 1,2 og 3.
Gruppe 1; drikk som inneholder over 2,5 og høyst 4,7 volumprosent alkohol,
Gruppe 2; drikk som inneholder over 4,7 og mindre enn 22 volumprosent alkohol,
Gruppe 3; drikk som inneholder mellom 22 og 60 volumprosent alkohol.

Omfang:

I følge alkohollovens § 4-2 kan bevillingen være alminnelig eller bare gjelde skjenking til deltakere i sluttet selskap.

Type virksomhet:

Bevillingen skal angå en bestemt type virksomhet og kan ikke uten etter godkjenning fra bevillingsmyndigheten endres.

Skjenkeareal:

Bevillingen gjelder også for et bestemt lokale, det er ikke anledning til å flytte etablissementet uten bevillingsmyndighetens godkjenning.

Skjenketid:

Alkoholoven § 4-4:

Skjenking av brennevin etter kommunal bevilling **kan skje** fra kl. 13.00 til 24.00.

Skjenking av vin og øl **kan skje** fra kl. 08.00 til 01.00.

Skjenking av brennevin mellom kl. 03.00 og 13.00 og skjenking av øl og vin mellom kl. 03.00 og 06.00 **er forbudt**.

Kommunestyret kan generelt for kommunen eller for det enkelte skjenkested innskrenke eller utvide tiden for skjenking i forhold til det som følger av det foran nevnte.

Kommunestyret har vedtatt at det ikke skal gis bevilling for skjenking av brennevin på uteservering, jfr. rusmiddelplan.

Tiden for skjenking av brennevin kan ikke fastsettes utover den tid det kan skjenkes vin og øl. Skjenking av brennevin er forbudt på stemmedagen for stortingsvalg, fylkestingsvalg, kommunestyrevalg og folkeavstemning vedtatt ved lov.

Konsum av utskjenket alkoholholdig drikk må opphøre senest 30 minutter etter skjenketidens utløp.

Overgang til sommertid

Kommunen kan ikke vedta skjenketid utover lovens maksimaltid, som er kl 03:00.

Dette innebærer at når klokka stilles 1 time fram fra kl. 02.00 til kl 03:00 ved overgang til sommertid, må skjenkingen opphøre.

Når klokken stilles frem til kl. 0300, legges dette klokkeslett til grunn for skjenketiden. De skjenkesteder som har skjenketid til f.eks kl. 0300 får således skjenketiden innskrenket med 1 time denne natten.

Særskilt merknad:

Under dette punkt angis særegne forhold, det være seg tillatelser eller vilkår.

Rådmannens vurdering:

Søknaden har vært oversendt til uttalelse til politiet og skatte- og avgiftsmyndigheten. Og det foreligger ingen innvendinger til fornyelsen av bevillingen.

Rådmannen vil på bakgrunn av saksdokumentene tilrå at kommunestyret innvilger søknaden.

Vedtak i Levekårsutvalget- 21.09.2011

Som rådmannens innstilling. Enstemmig vedtatt.